NEGRE
MANRIQUE + BARCELÓ

SAN CARLES

SAN CARLES 6,
07181 COSTA D´EN BLANES

FEBRERO 2019

D.1

E: 1/75

DISTRIBUCIÓN PLANTA BAJA

NEGRE
MANRIQUE + BARCELÓ

SAN CARLES

SAN CARLES 6,
07181 COSTA D´EN BLANES

FEBRERO 2019

D.2 E: 1/75

DISTRIBUCIÓN PLANTA BAJA 2

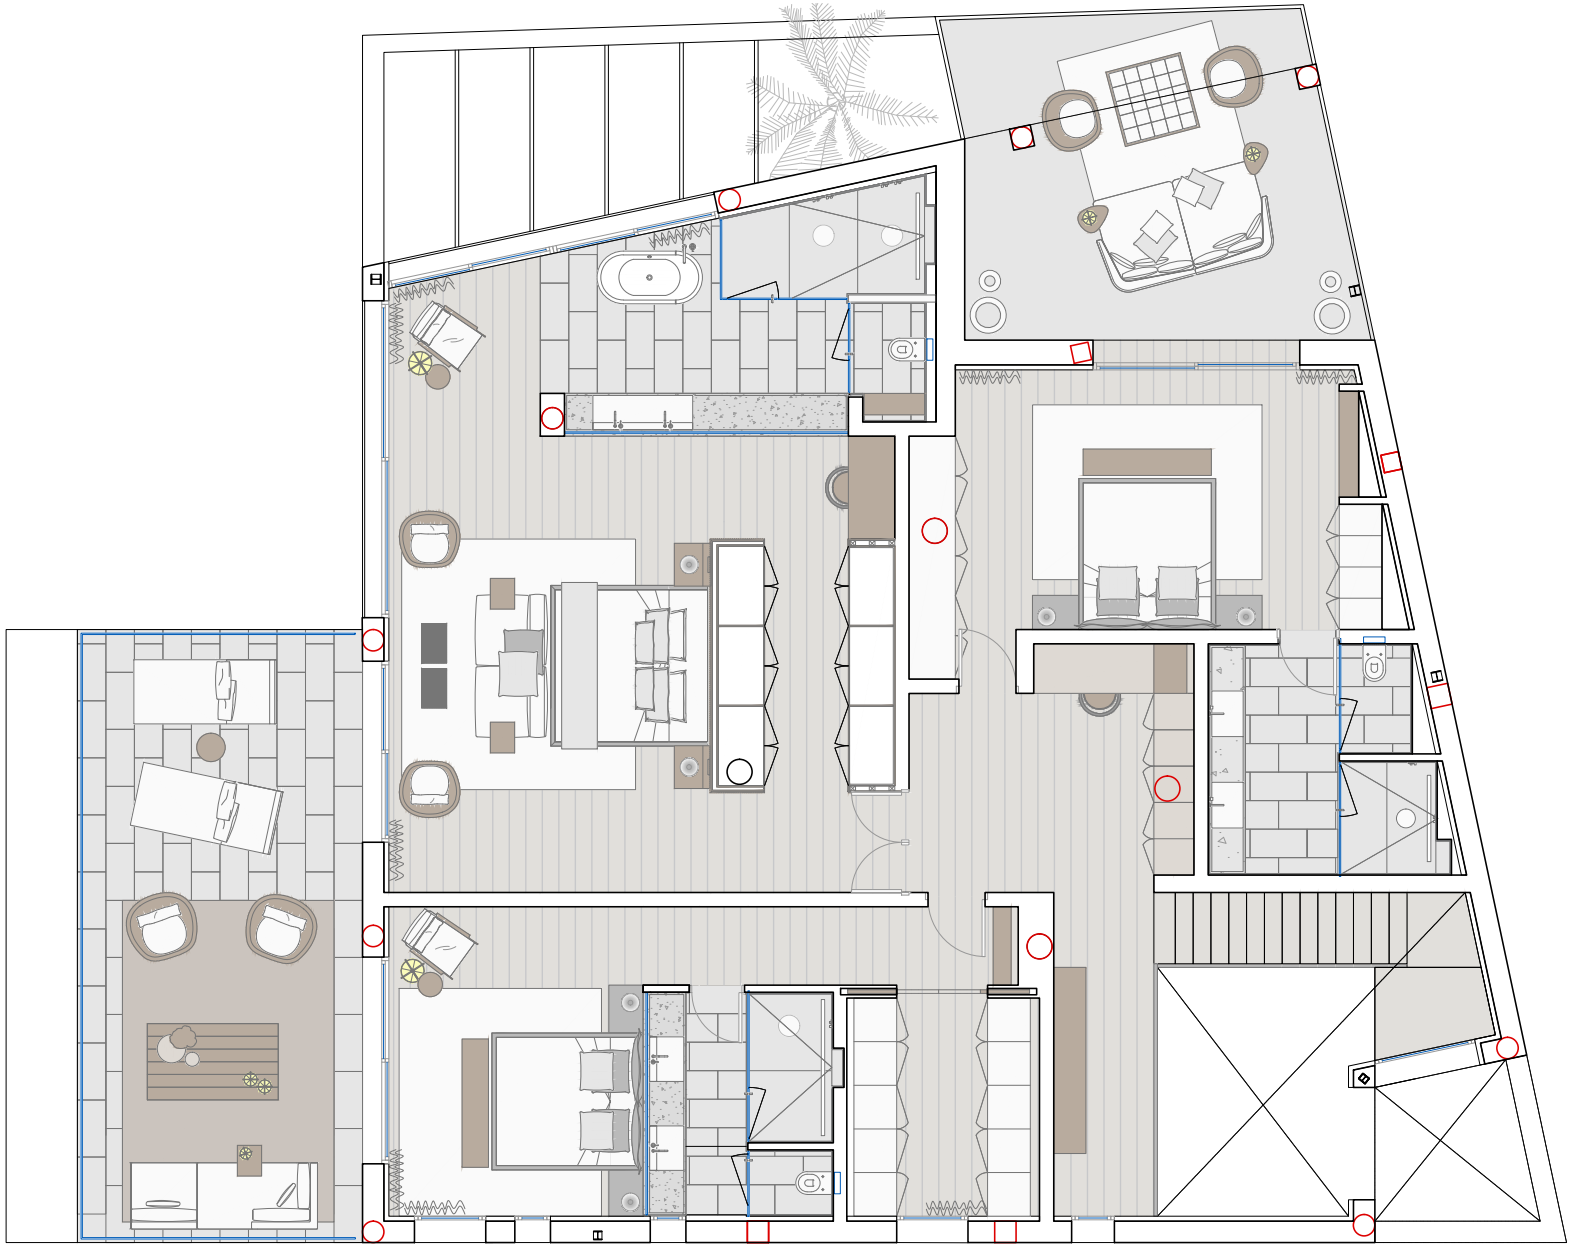

NEGRE
MANRIQUE + BARCELÓ

SAN CARLES

SAN CARLES 6,
07181 COSTA D´EN BLANES

FEBRERO 2019

D.3

E: 1/75

DISTRIBUCIÓN PLANTA PRIMERA